


VODOROVNÉ DOPRAVNÍ ZNAČENÍ

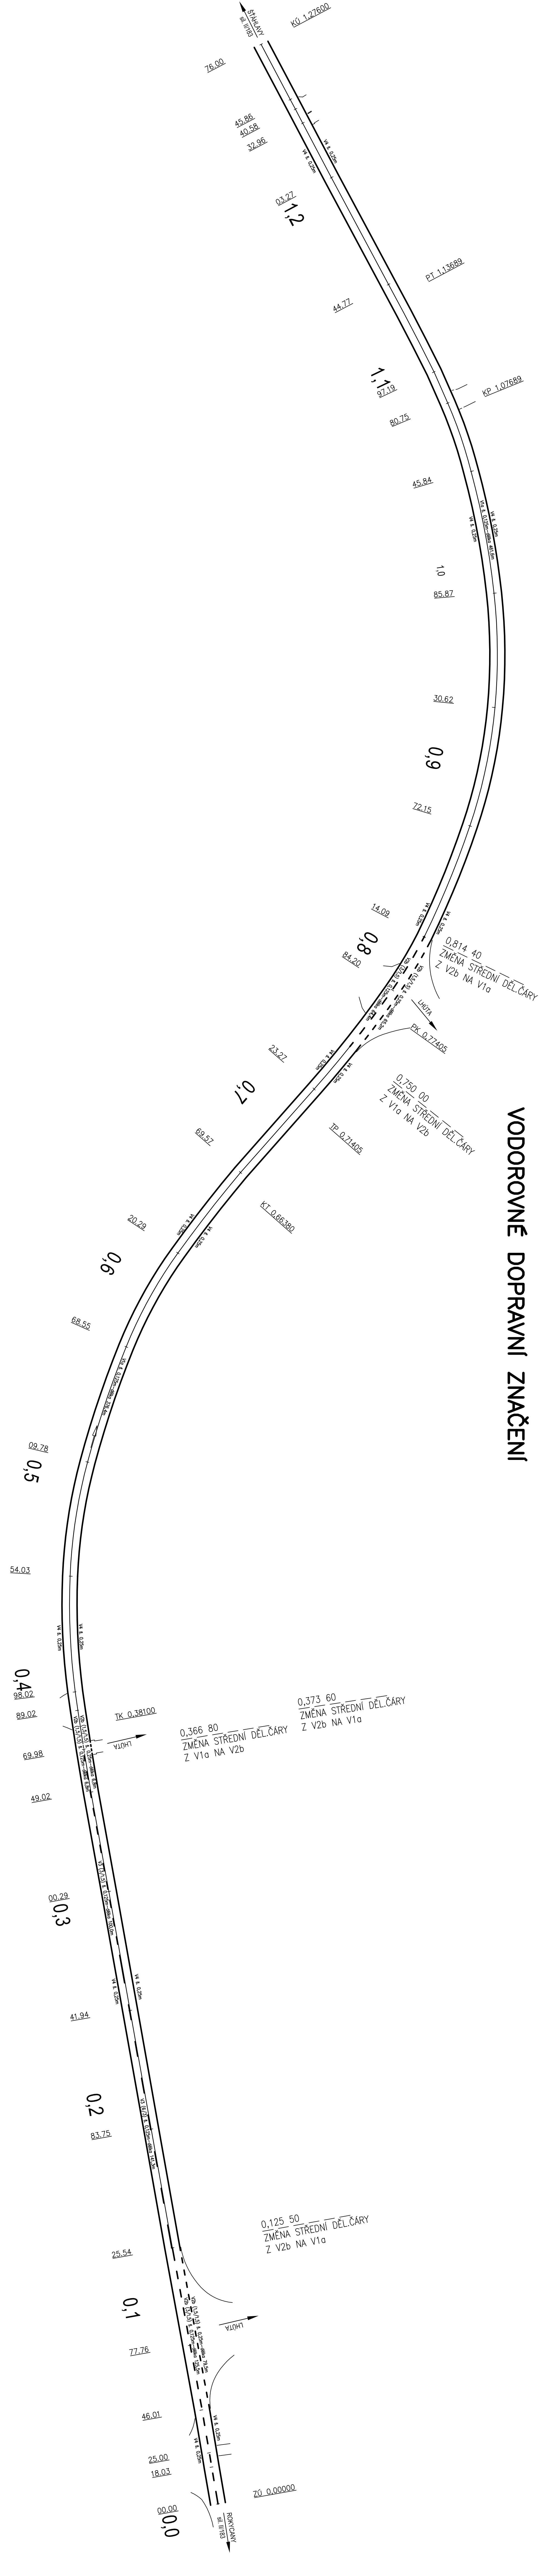

LEGENDA:	
	Podélná čára souvislá V1a š. 0,125m
	Podélná čára souvislá doplněná čarou přerušovanou, každence 6m/čím V3 š. 0,125m
	Podélná čára souvislá doplněná čarou přerušovanou, každence 3m/čím V3 š. 0,125m
	Podélná čára přerušovaná, každence 3m/čím V2a š. 0,125m
	Podélná čára přerušovaná, každence 1,5m/čím V2b š. 0,125m
	Vodící čára V4 š. 0,25m
	Podélná čára přerušovaná, každence 1,5m/čím V2b š. 0,25m (vyznačení okraje jízdního pásu ve směru hlavní komunikace)



PROJEKTOVÁNÍ DOPRAVNÍCH STAVEB
Projektant Ing. Škubalová
U Boemské 29, 326 00 PLZEŇ
tel. 377 440 345

VSŘKOVÝ SYSTÉM B.p.v.

VED. PROJEKTANT	Ing. Škubalová	KRESLIL	Ing. Škubalová
Ing. Škubalová	Autocad	Ing. Škubalová	Autocad
PRŮVĚRČÍ	Ing. Škubalová	HEJDIK	Ing. Škubalová
INVESTOR	Správa a údržba silnic Plzeňského kraje	KAT.ČÍSLO	1000
AKCE	II/183 hr. okr. Rokycany – Lhůta	OPRAVA KRYTU	
OSAH	VODOROVNÉ DOPRAVNÍ ZNAČENÍ	7	