


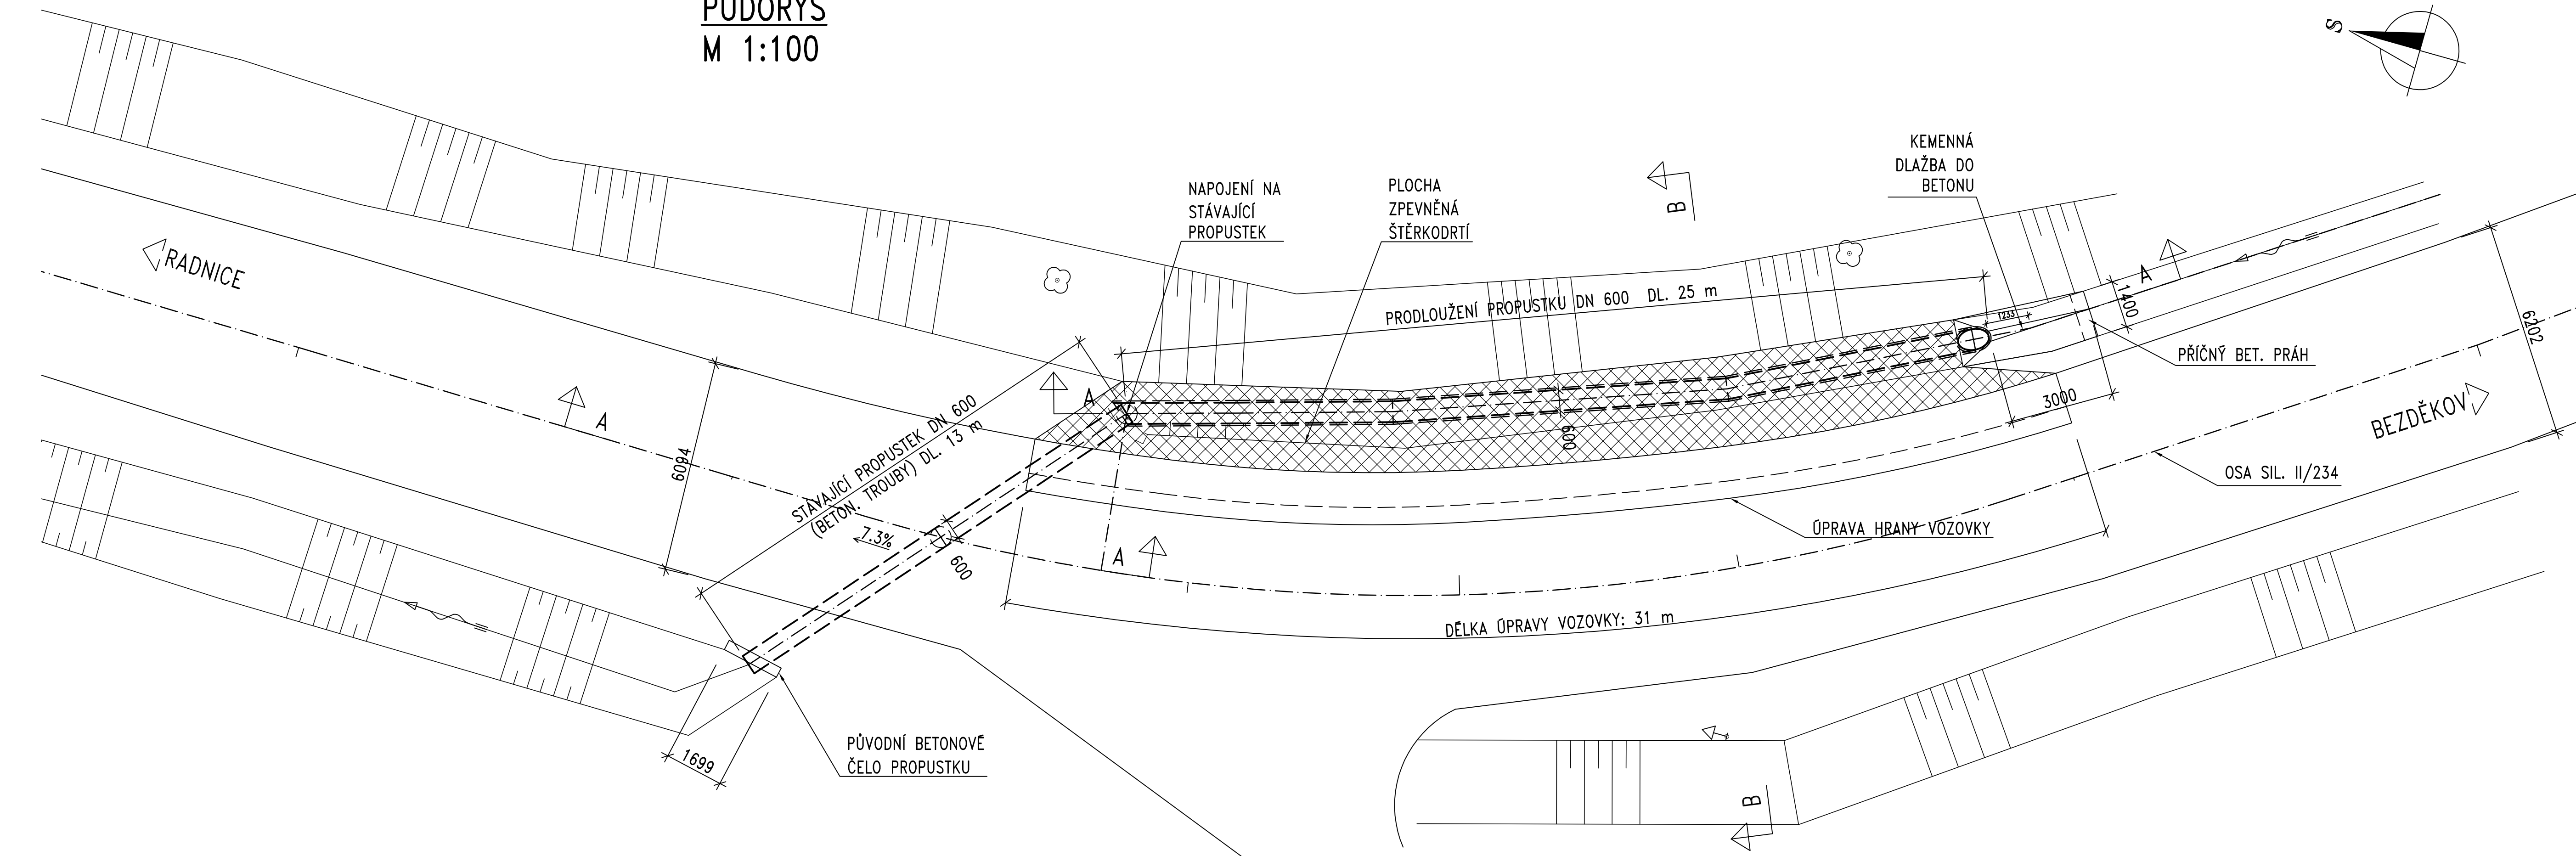

PODELNÝ REZ A-A (ROZVINUTÝ)  
M 1:50

TRUBKA ZASUNUA DO STÁVAJÍCÍHO PROPUSTKU, PŮVODNÍ ČELO SE ODBOURÁ

VOZOVKA - ŽIVIČNÉ VRSTVY NADNÁSYP

STÁVAJÍCÍ PROPUSTEK DN 600 (BETON. TRUBY)

PRODLOUŽENÍ PROPUSTKU DN 600 DL. 25 m

ŠTĚRKODRŤ TL. 150 mm  
OBSYP Z BETONU C16/20-XA1  
TRUBKA KORUGOVANÁ DN 600 mm  
ŠTĚRKOPÍSKOVÝ PODSYP TL. 100 mm  
ŠTĚRKOVÉ LOŽE TL. 150 mm

NIVELETA VOZOVKY

DLAŽBA Z LOMOVÉHO KAMENE (150 mm)  
BETONOVÉHO LOŽE (150 mm)

ÚPRAVA VTOKU: 3000

PŮVODNÍ DNO SIL. PŘÍKOPU

PŮVODNÍ SILNIČNÍ PŘÍKOP (NEZPEVNĚNÝ)

PŘÍČNÝ BETONOVÝ PRÁH

BEZDĚKOV

~6.52%

5.6%

5.9%

6.0%

5.7%

~7.6%

18.8%

393.238

393.627

393.440

393.990

392.370

392.966

393.451

394.510

393.950

394.514

395.100

s.r.=390.000

- SKLADBA STÁVAJÍCÍCH VOZOVKOVÝCH VRSTEV NEBYLA OVĚŘOVÁNA.
- VOZOVKA NA PUSTOSTU NENÍ PŘEDMĚTEM OPRAVY.
- NOVÉ KONSTRUKCE SE PROVEDOU V POLOZE KČÍ. STÁVAJÍCÍCH.
- KÁCENÍ NÁLETOVÝCH DŘEVIN NA SVAZÍCH ZEM. TĚLESA SILNICE SE PROVEDE JEN V NEZBYTNÉM ROZSAHU.
- INŽENÝRSKÉ SÍTĚ NEJSOU ZAKRESLENY.

|                                                                         |  |                          |                                                                                       |  |                    |
|-------------------------------------------------------------------------|--|--------------------------|---------------------------------------------------------------------------------------|--|--------------------|
| Výškový systém:                                                         |  | Bpv                      | Souřadnicový systém:                                                                  |  | S–JTISK            |
| Číslo zakázky:                                                          |  | 13 222 00                | HIP:                                                                                  |  |                    |
| Schválil:                                                               |  | Ing. Václav HVIŽDAL      | Zodp. projektant:                                                                     |  | Ing. Martin HAVLÍK |
| Tech. kontrola:                                                         |  | Ing. Petr DRBOHLAV       | Vyraboval:                                                                            |  | Pavel VODIČKA      |
| 244062241, pdr@pontex.cz                                                |  | 241096747, pvo@pontex.cz |  |  |                    |
| Praha 4, Bezdův 1658, 147 14<br>tel. +420 244062215 fax. +420 244601038 |  |                          |                                                                                       |  |                    |