
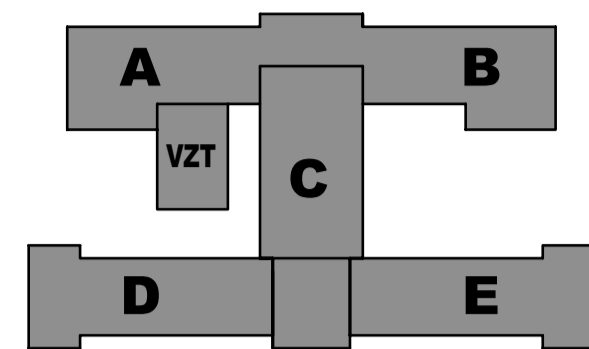


# PŮDORYS STŘECHY

## 1:100

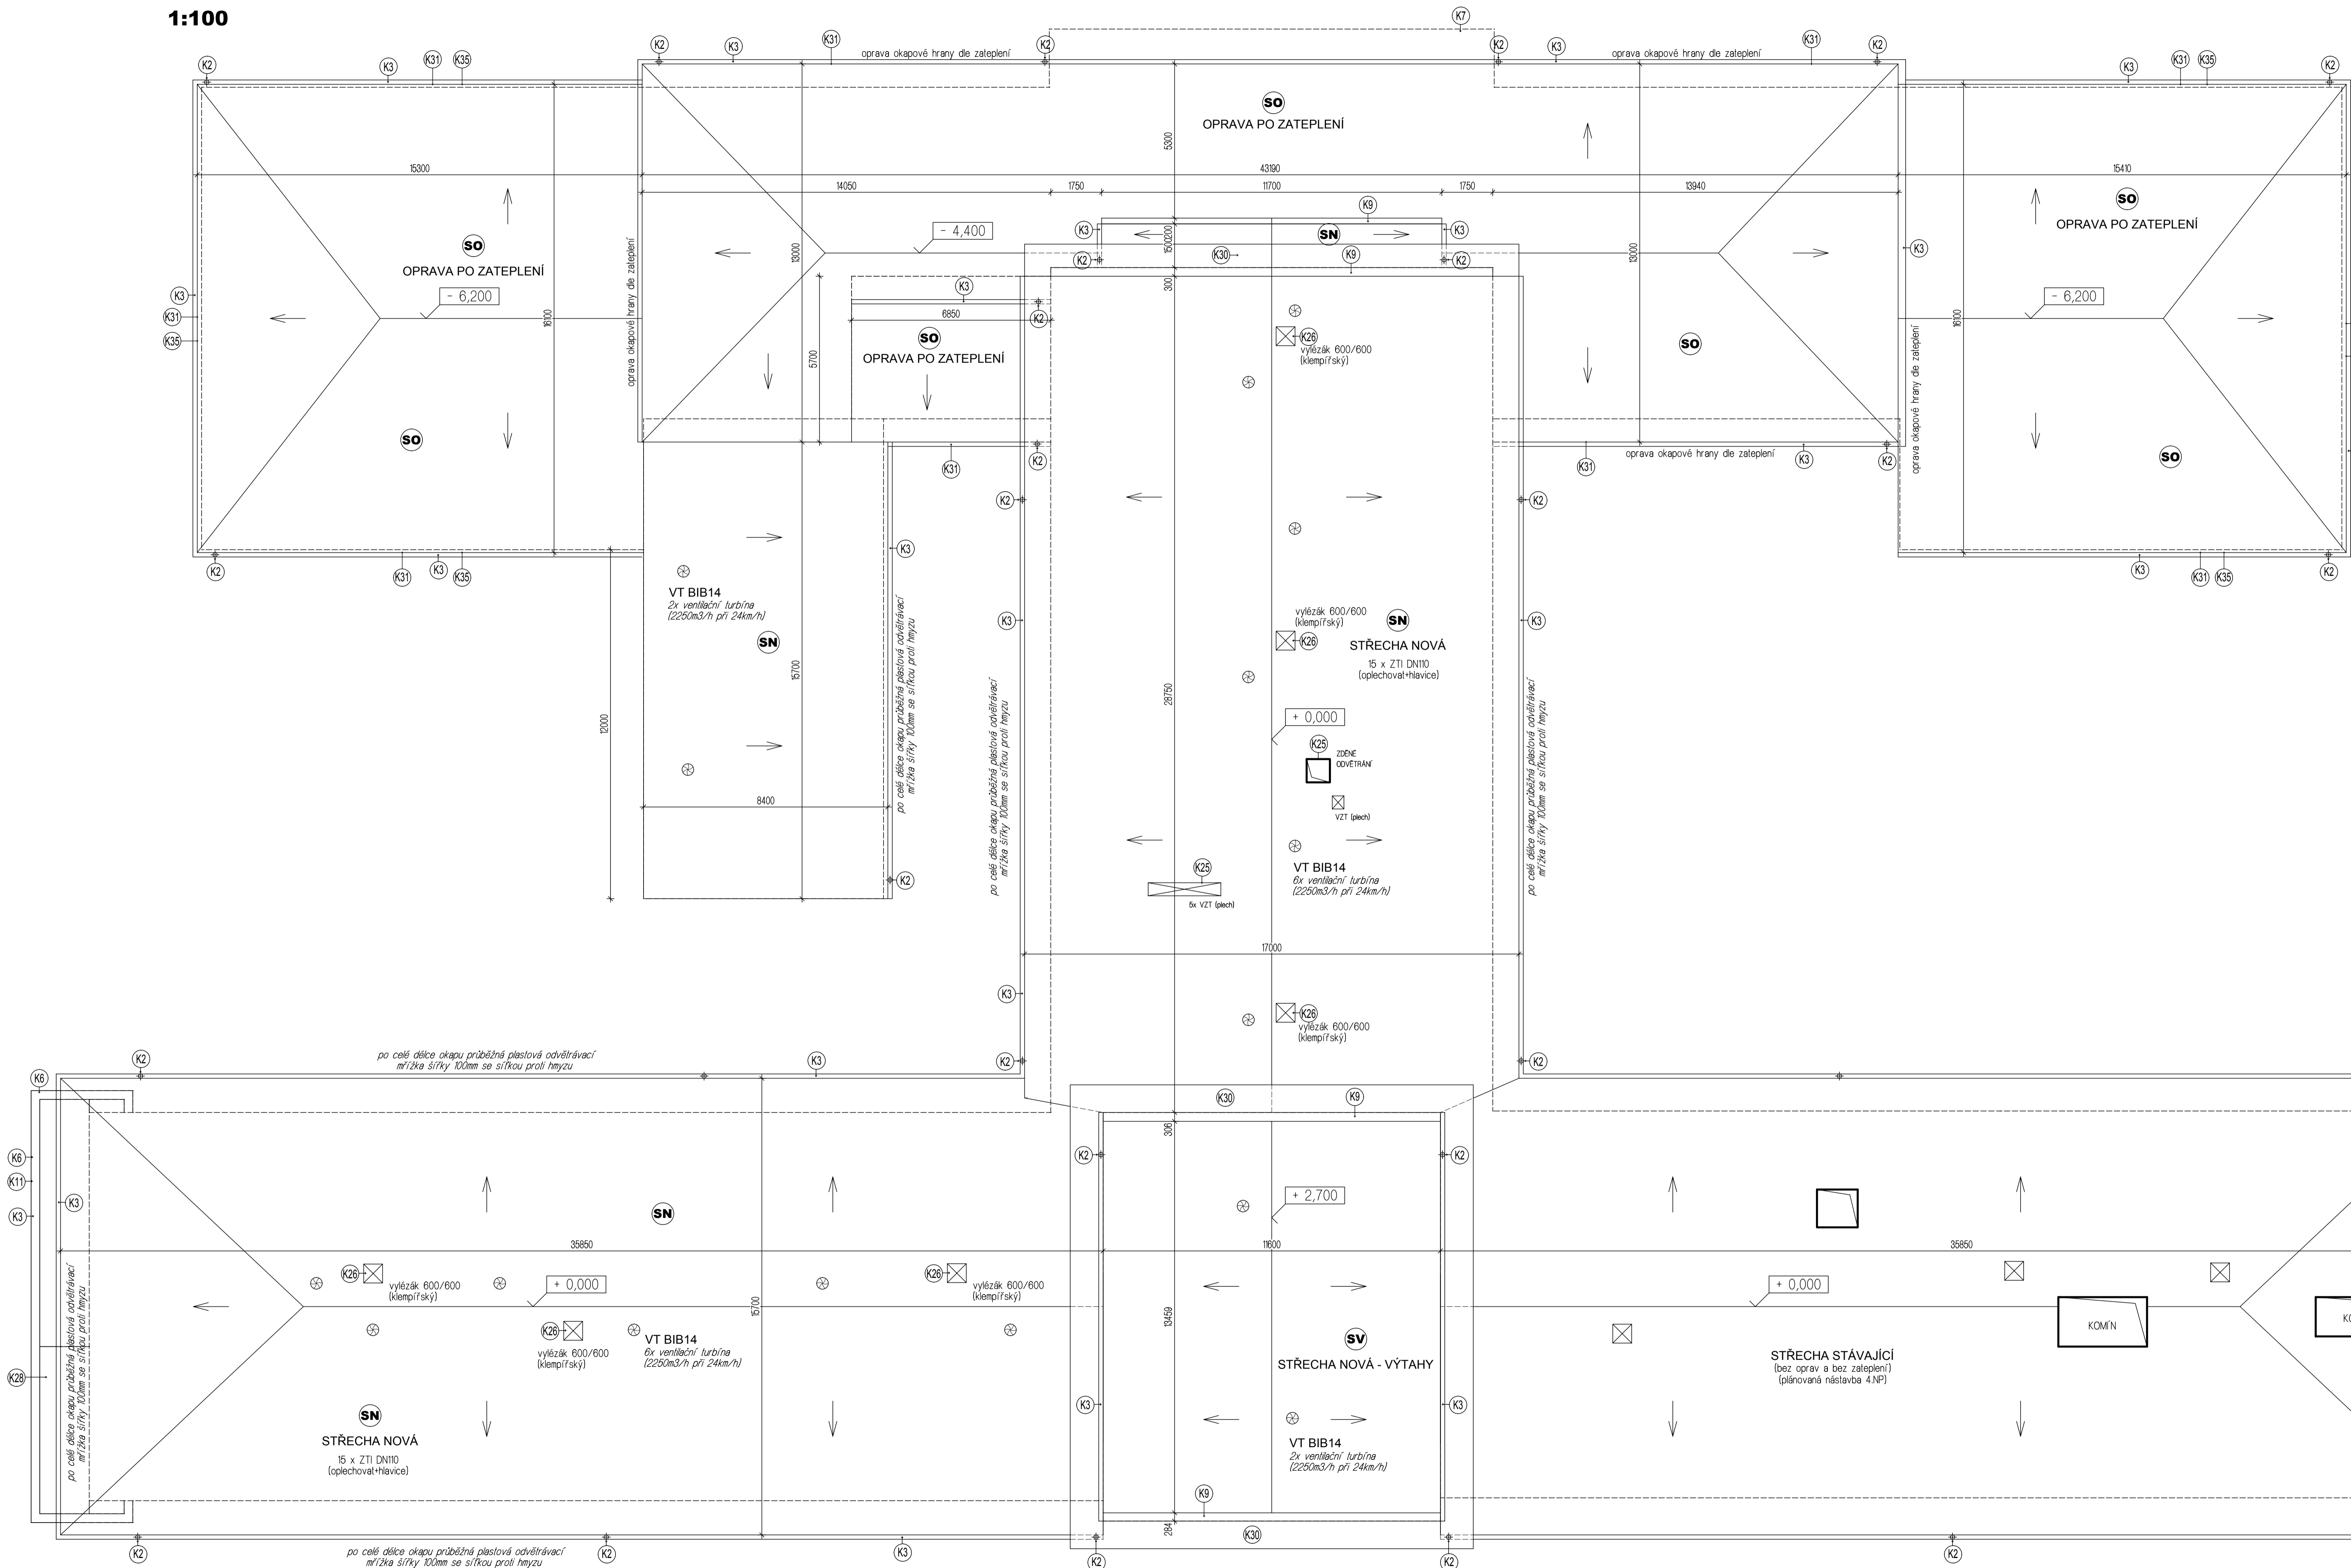

**ZATEPLENÍ OBJEKTU MUSÍ ODPOVÍDAT POŽADAVKŮM ENERGETICKÉHO AUDITU !!**

**TENTO VÝKRES NENAHRADZUJE VÝROBNÍ A DODAVATELSKOU DOKUMENTACI !!!  
VŠECHNY ROZMĚRY BUDOU PŘED PROVÁDĚNÍM OVĚŘENY NA STAVBĚ !!!**

	<b>RAVAL projekt v.o.s.</b> <b>HOUSKOVA 16 , 326 00 P L Z E Ň</b> <b>telefon, fax : 377 448 444</b> <b>telefon : 377 448 514</b>			
	ODPOVĚDNÝ PROJEKTANT :	VYPRACOVAL :		
	Ing. VALKO	Vlasta Rotová	Ing. Aleš Kacerovský	
	OBEC : Stod	KRAJ : Píseňský		
INVESTOR :	Píseňský kraj Skupupova 16, 306 13 Píseň			
PROVOZOVATEL :	Stodská nemocnice a.s. Hradecká 600, 333 40 Stod	ZMĚNA	DATUM	PODPIS
<b>PROJEKT :</b> <b>STODSKÁ NEMOCNICE</b> <b>projekt úspory energie</b> <b>SO-01 OBJEKT NEMOCNICE</b>  <i>D.11 ARCHITEKTONICKO – STAVEBNÍ ŘEŠENÍ</i>				
		JČO :		49194852
		FORMÁT :		A4
		DATUM :		08./2014
		STUPEŇ :		DPS
<b>PŘÍLOHA :</b> <b>PŮDORYS STŘECHY – NOVÝ STAV</b>		Č. ZAKÁZKY :	158/14	
		MĚRÍTKO :	1 : 100	
		Č. PŘÍLOHY :		<b>5</b>