

1310/4
statutární město Plzeň

1310/1
statutární město Plzeň

OPĚRA 1
km 2,4066

PILÍŘ 1
km 2,4206

km 0,000⁰⁰
střed mostu
ev.č.18019-2
km 2,437
sil. III/18019


PŮDORYS MOSTU 1:100

PILÍŘ 2
km 2,4534

OPĚRA2
km 2,4674

246/5
statutární město Plzeň

1386/1
vlastník: Česká republika
správce: Povodí Vltavy, s.p.

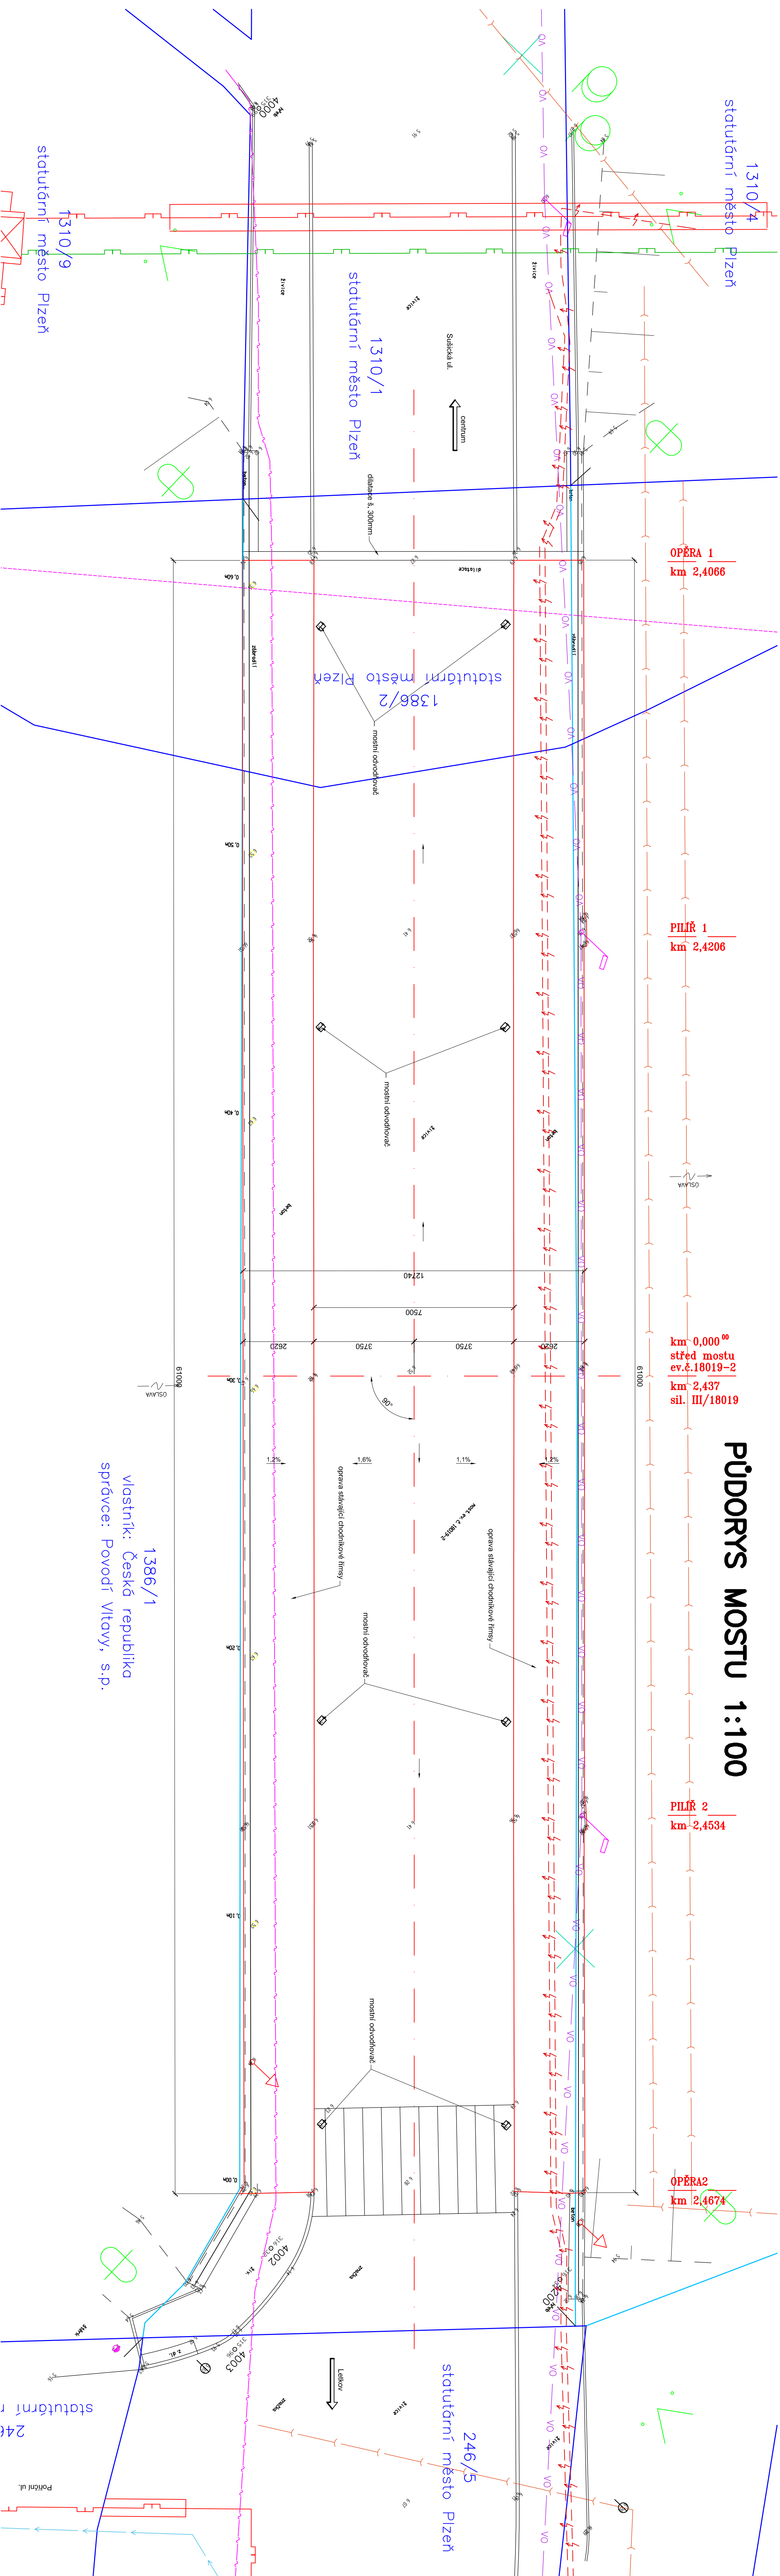

LEGENDA:

- HRANICE POZEMKŮ
- SLOUČENÁ HRANICE POZEMKŮ
- STÁVAJÍCÍ SÍŤ:
- PLYN STŘEDOTLAK
- PLYN STŘEDOTLAK VE VÝSTAVĚ
- SPUŠKOVÁ KANALIZACE
- VODOVOD
- OPTICKÝ KABEL O2
- ČEZ VN PODZEMNÍ
- VEREJNÉ OSVĚTLENÍ

PŘED ZAHÁJENÍM ZEMNÍCH PRACÍ VYTÝČIT VŠECHNY INŽENÝRSKÉ SÍŤE A DODRŽOVAT PODMINKY JEJICH SPRÁVCŮ.
ZAKRES INŽENÝRSKÝCH SÍŤÍ NESLOUŽÍ JAKO VYTÝČOVACÍ VÝKRES, KABELY NUTNO VYTÝČIT A OVEŘIT SONDAMI.

PROJEKTOVÁNÍ DOPRAVNÍCH STAVEB
Projektant kancelář Ing. Škublová
U Bochenova 29, 326 00 PLZEŇ
tel. 377 455 842

VÝŠKOVÝ SYSTÉM BAT P.X.		VÝKROVKA		SOVNAL	
VED. PROJEKTANT	Ing. Škublová	Ing. Škublová	Hajdúk	Ing. Škublová	Projektant kancelář Ing. Škublová U Bochenova 29, 326 00 PLZEŇ tel. 377 455 842
Ing. Škublová					
KOL: Plynový		KOL: Ozon: Bažkov		FOPAKT	
Objednatel: Správa a údržba silnic Píseňského Ing. přístavkové organizace				DATUM	
Akce: Most Božkov ev. č. 18019-2				OČET	
—oprava chodníků				ČÍS. ZAKÁZKY	
SO 201-OPRAVA MOSTU EV. Č. 18019-2-CHODNÍKY				MĚŘÍTKO	
				1:100	
Obzrati:		ČÍS. VÝKRESU		ČÍS. KOPIE	
PŮDORYS MOSTU 1:100		C2			